


**VYTYČOVACÍ VÝKRES M1:250**  
**OBNOVA KRYTU MALOGÚTORSKEJ ULICE**

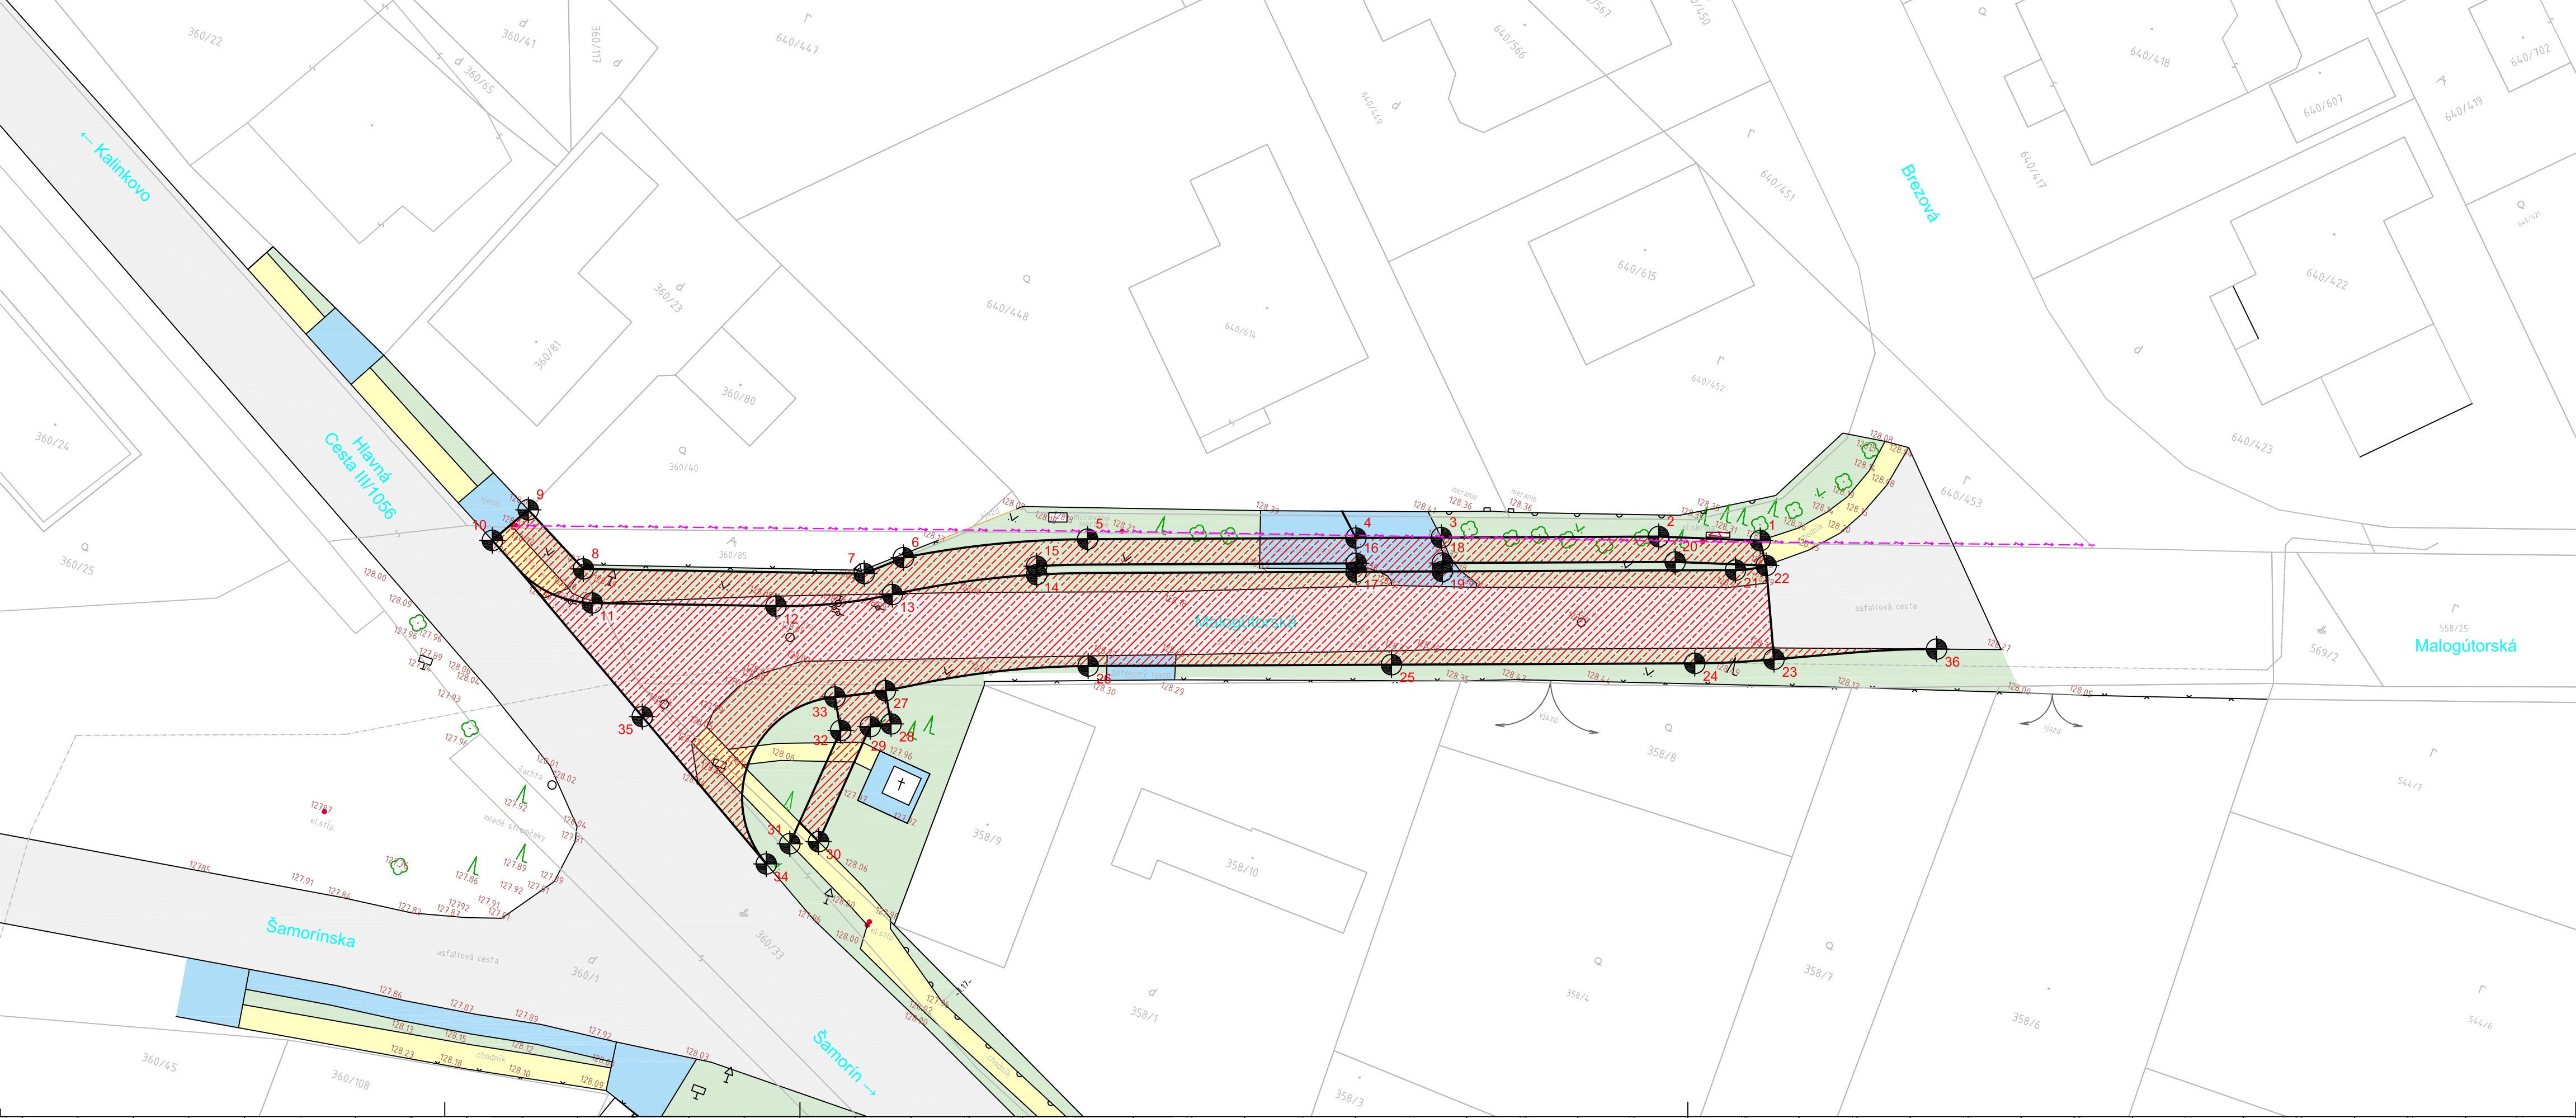

**ZMENY REV.1 11/2020 a REV.2 06/2021:**  
**(PÔVODNÝ VÝK.05/2020):**

REVÍZIA Č.:1 - 11/2020 | SITUÁCIA STAVEBNÉHO RIŠENIA  
 TÁTO REVÍZIA Č.:1 PLNOHODNOTNE NAHRÁDZA PÔVODNÝ VÝKRES VYDANÝ 05/2020.  
 POPIS NAVRHOVANÝCH OPATRENÍ A ZMIEN:  
 - ZAKRESLENIE TRÁS EXISTUJÚCEHO VEREJNEHO PLYNOVODU A JEHO OCHRANNÝCH PÁSIEM

REVÍZIA Č.:2 - 06/2021 | SITUÁCIA STAVEBNÉHO RIŠENIA  
 TÁTO REVÍZIA Č.:2 PLNOHODNOTNE NAHRÁDZA PÔVODNÝ VÝKRES VYDANÝ 05/2020.  
 POPIS NAVRHOVANÝCH OPATRENÍ A ZMIEN:  
 - ZACHOVANIE PODKLADOVÝCH VRSTVIE EXISTUJÚCEJ VOZOVKY,  
 ZAZUBENIE EXISTUJÚCEJ VOZOVKY, VÝMENA ASFALTOVÉHO KRYTU A ROZŠÍRENIE VOZOVKY

**ORIENTAČNÁ MAPKA:**

MALOGÚTORSKÁ UL.: GPS: 48.037151, 17.255000  
 GPS: 48.037512, 17.256007

VYTYČOVACIE BODY:					
(SÚRADNICOVÝ SYSTÉM IJK)					
BOD	Position Y	Position X	BOD	Position Y	Position X
1	563944.08	1293718.00	21	563944.87	1293720.13
2	563949.81	1293719.79	22	563943.26	1293719.27
3	563961.90	1293724.14	23	563940.96	1293724.34
4	563966.66	1293725.86	24	563945.29	1293726.13
5	563981.59	1293731.24	25	563962.17	1293732.21
6	563991.48	1293735.91	26	563979.04	1293738.29
7	563993.35	1293737.57	27	563988.86	1293743.67
8	564009.09	1293742.87	28	563988.88	1293745.42
9	564013.33	1293740.67	29	563989.99	1293745.98
10	564014.73	1293743.09	30	563990.59	1293753.41
11	564007.93	1293744.60	31	563992.15	1293754.09
12	563997.62	1293741.13	32	563991.56	1293746.78
13	563991.37	1293738.18	33	563992.54	1293745.03
14	563983.72	1293734.22	34	563993.06	1293755.69
15	563983.89	1293733.75	35	564002.88	1293749.93
16	563966.15	1293727.27	36	563932.10	1293720.55
17	563965.98	1293727.74			
18	563961.35	1293725.54			
19	563961.18	1293726.00			
20	563948.39	1293720.87			


**LEGENDA INŽINIERSKÝCH SIETÍ:**

--- VEREJNÉ ELEKTRICKÉ NN ROZVODY

**LEGENDA ŠRAFOVANIA:**

- EXISTUJÚCA ASFALTOBETÓNOVÁ KOMUNIKÁCIA
- EXISTUJÚCE VJAZDY A VSTUPY NA SÚKROMNÉ POZEMKY
- EXISTUJÚCI CHODNÍK ZO ZÁMKOVEJ DLAŽBY
- EXISTUJÚCE ZATRÁVNENIE A ZELENÉ PLOCHY
- NAVRHOVANÉ ZATRÁVNENIE - 45 m<sup>2</sup>
- NAVRHOVANÁ KOMUNIKÁCIA A CHODNÍK

METRE 5 0 5 10 15

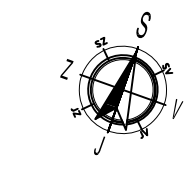

HLAVNÝ PROJEKTANT: Ing. J. SEKERKA	ZODP. PROJEKTANT: Ing. J. SEKERKA	NAVRHOL: Ing. J. SEKERKA	VYPRACOVAL: Ing. Z. HAVLOVÁ	INVESTOR: OBEC HAMULIAKOVO Hlavná 6/13, 900 43 Hamuliakovo	
STAVBA: <b>OBNOVA KRYTU MALOGÚTORSKEJ ULICE</b>	PARČ.Č.: 360/33,360/93	DÁTUM: 06/2021	OKRES: SENEC	RAZÍTKO:	
MIESTO STAVBY: MALOGÚTORSKÁ UL., HAMULIAKOVO	FORMÁT: 4 x A4	MIERKA: 1 : 250			
STUPEŇ PROJEKTU: PROJEKT PRE REALIZÁCIU STAVBY					
PROFESIA: DOPRAVNÁ INFRAŠTRUKTÚRA					
PREDMET VÝKRESU: <b>VYTYČOVACÍ VÝKRES</b>	<b>REV. 2</b>	VÝKRES Č.:	<b>05</b>		